



- Wonen, zorgwonen, lichte zorg en somatiek
- Zware dementiezorg
- Horeca, algemeen en multifunctioneel
- Wonen
- Kantoor

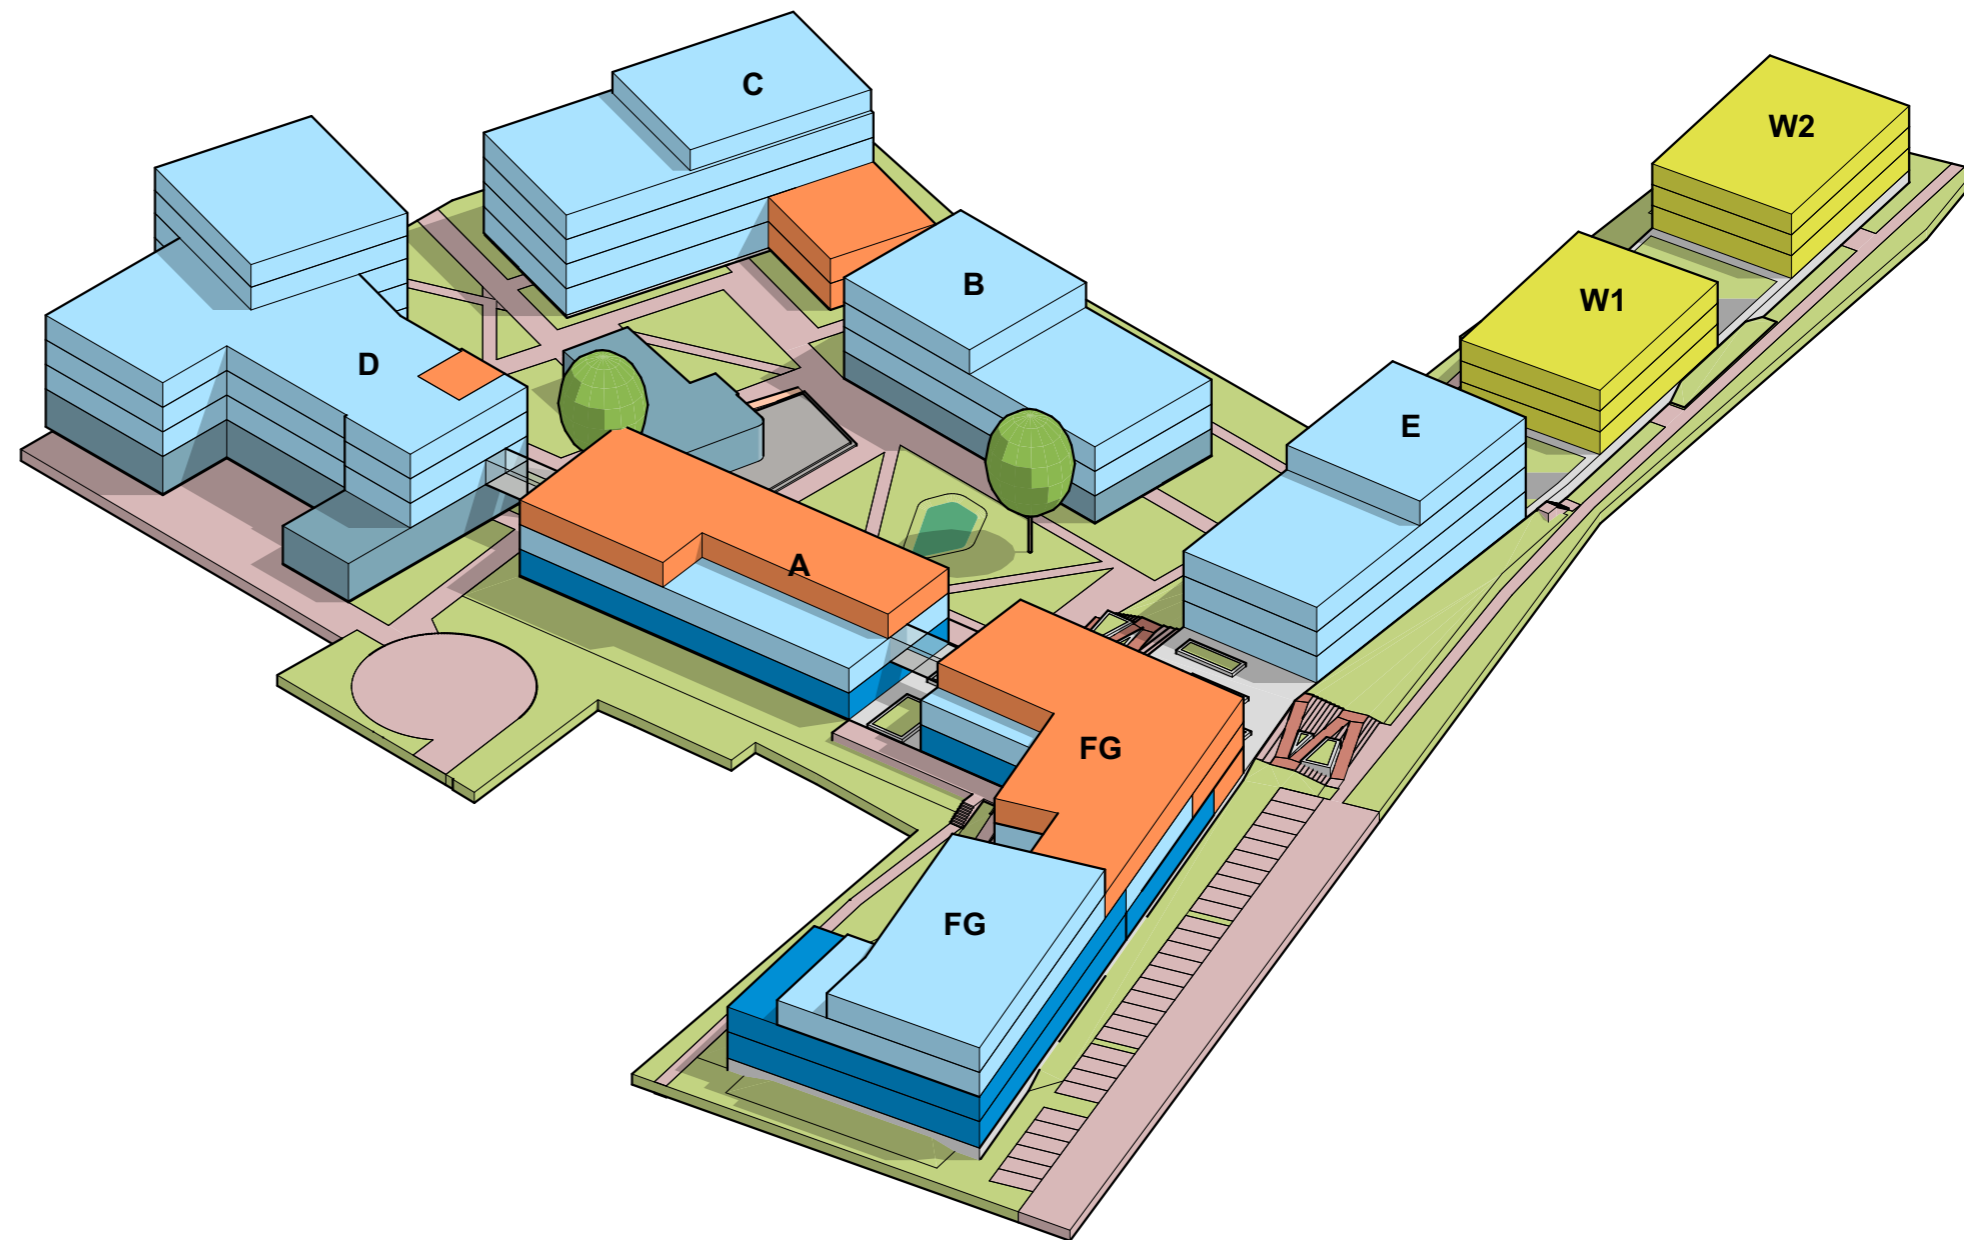

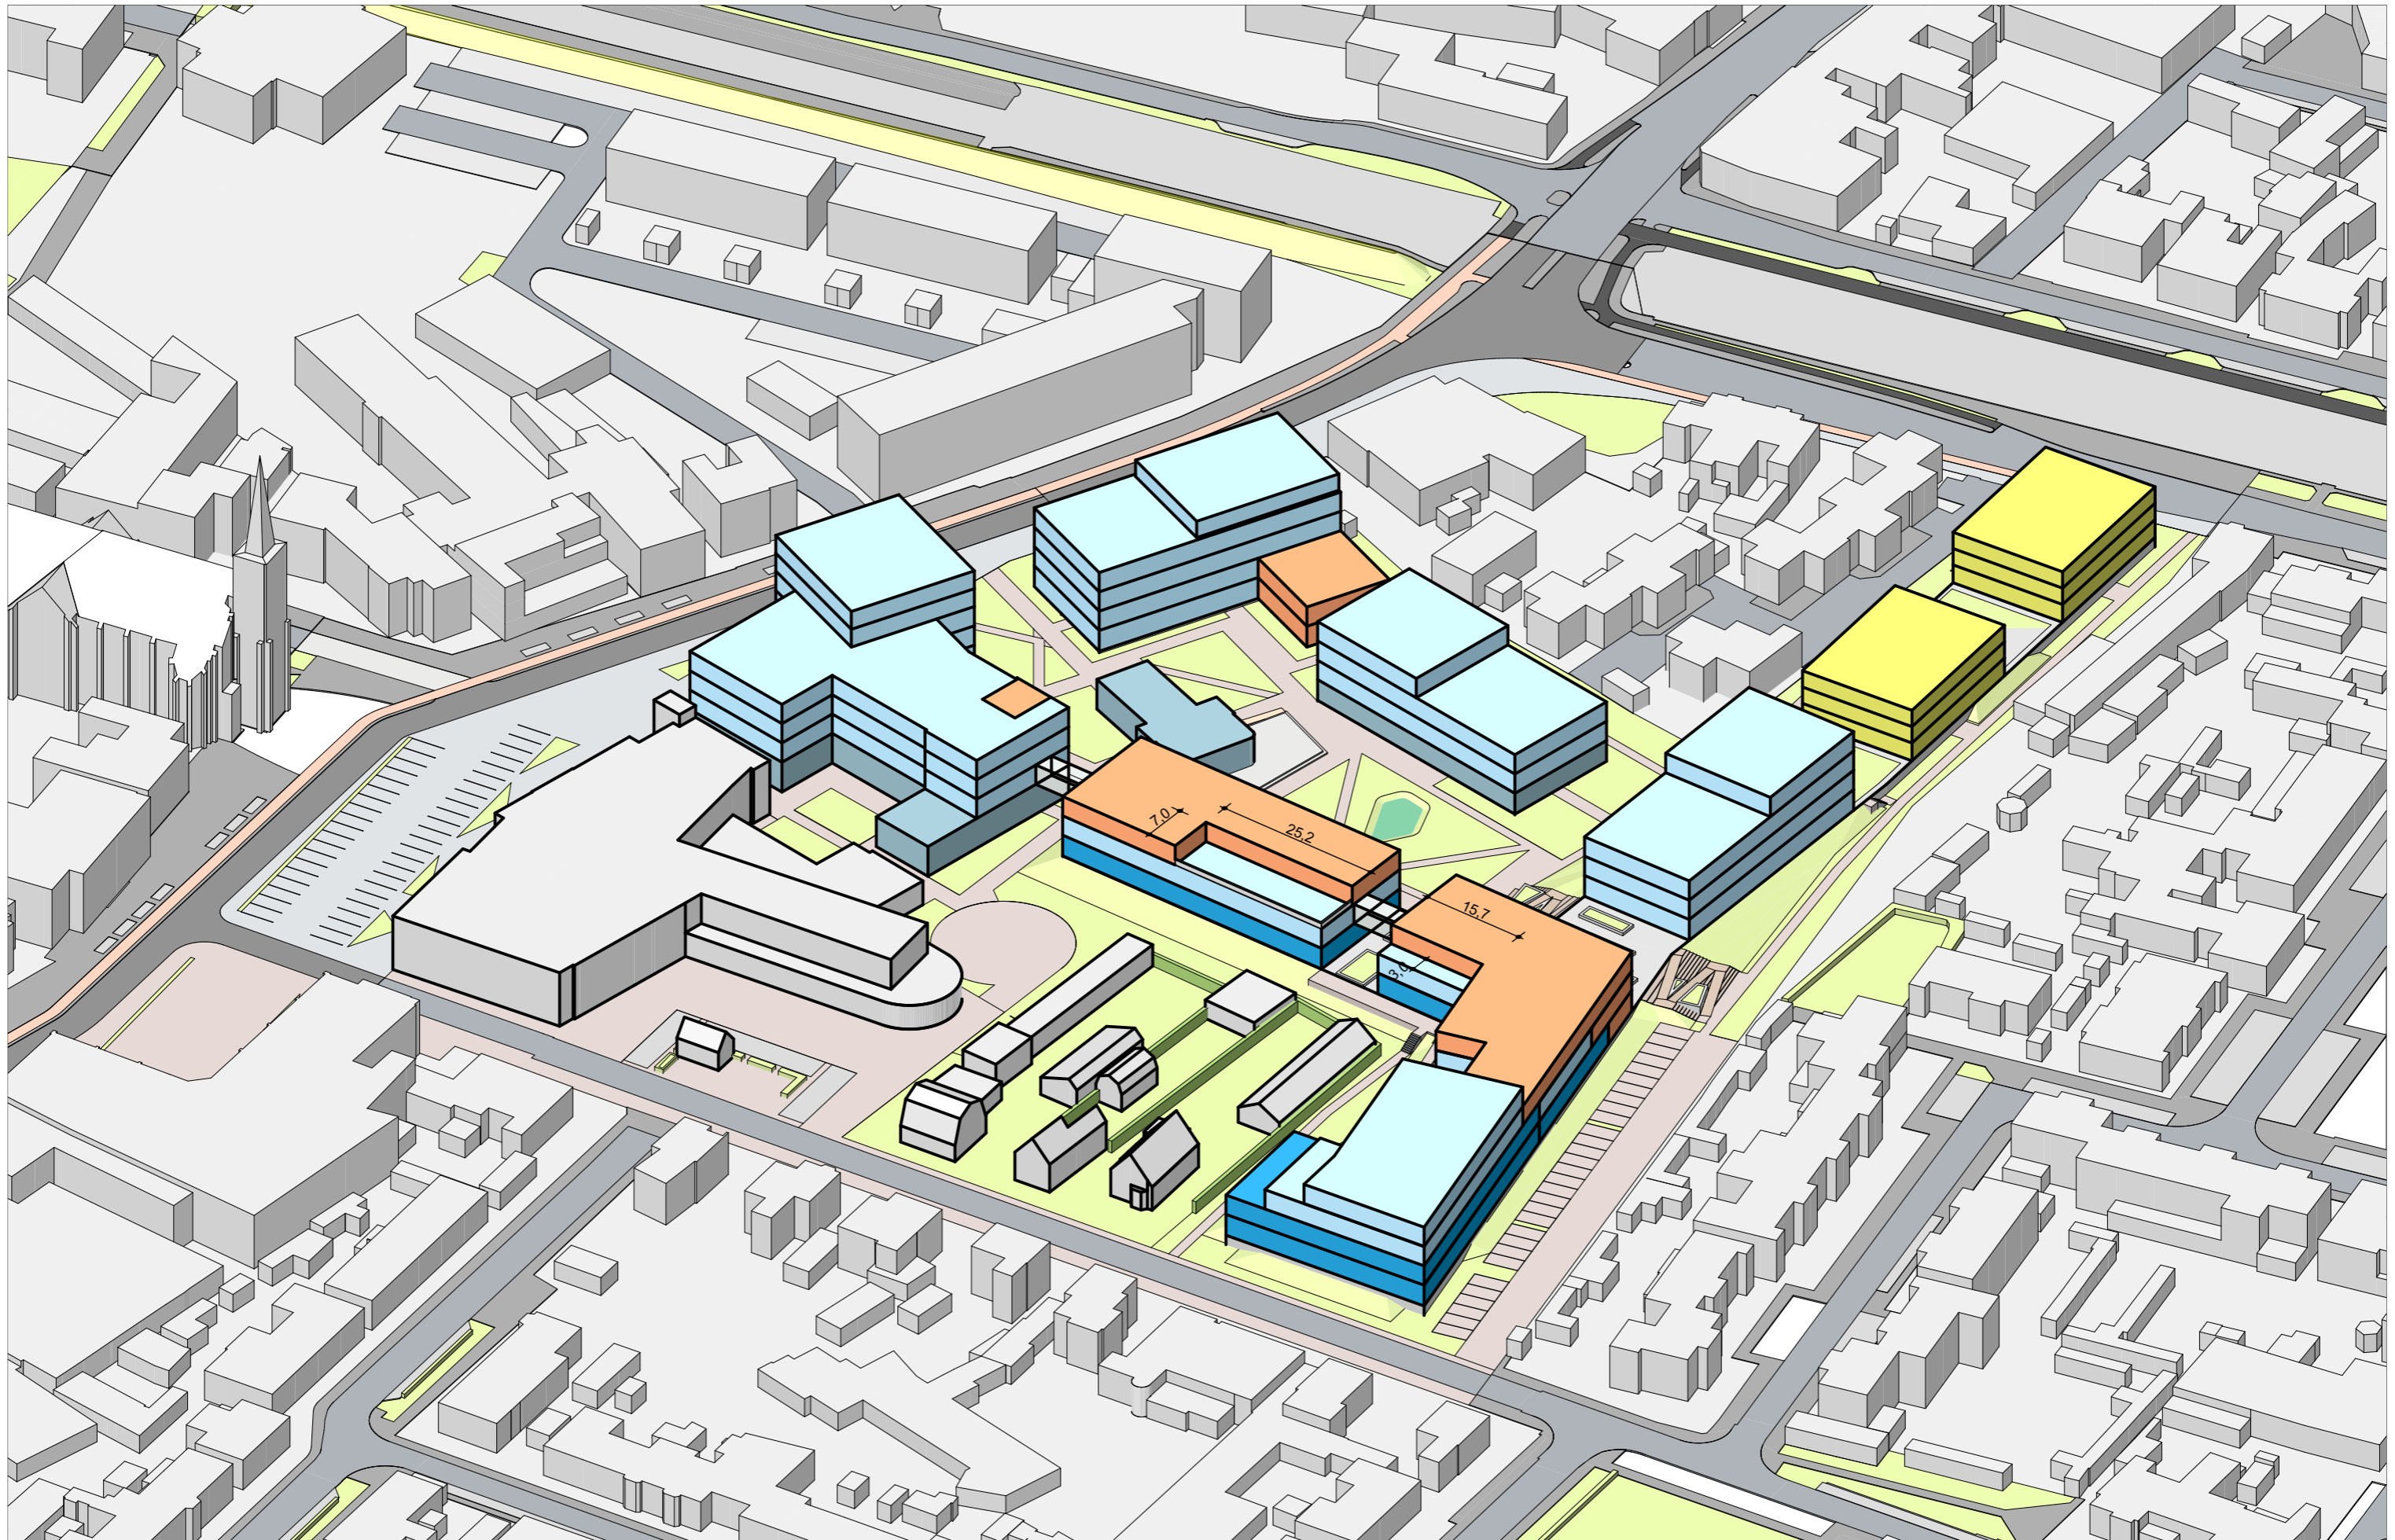

1711  
SO

Isometrie  
Alphonsus Helmond

1:1000


**JYB**  
ARCHITECTEN



Begane grond

- Wonen, zorgwonen en lichte zorg 1 stramien
- Wonen, zorgwonen en lichte zorg 1½ stramien
- Somatiek
- Zware dementiezorg
- Woonkamer zorg
- Wonen
- Kantoor
- Horeca, algemeen en multifunctioneel

Begane grond & Kelder  
Alphonsus Helmond

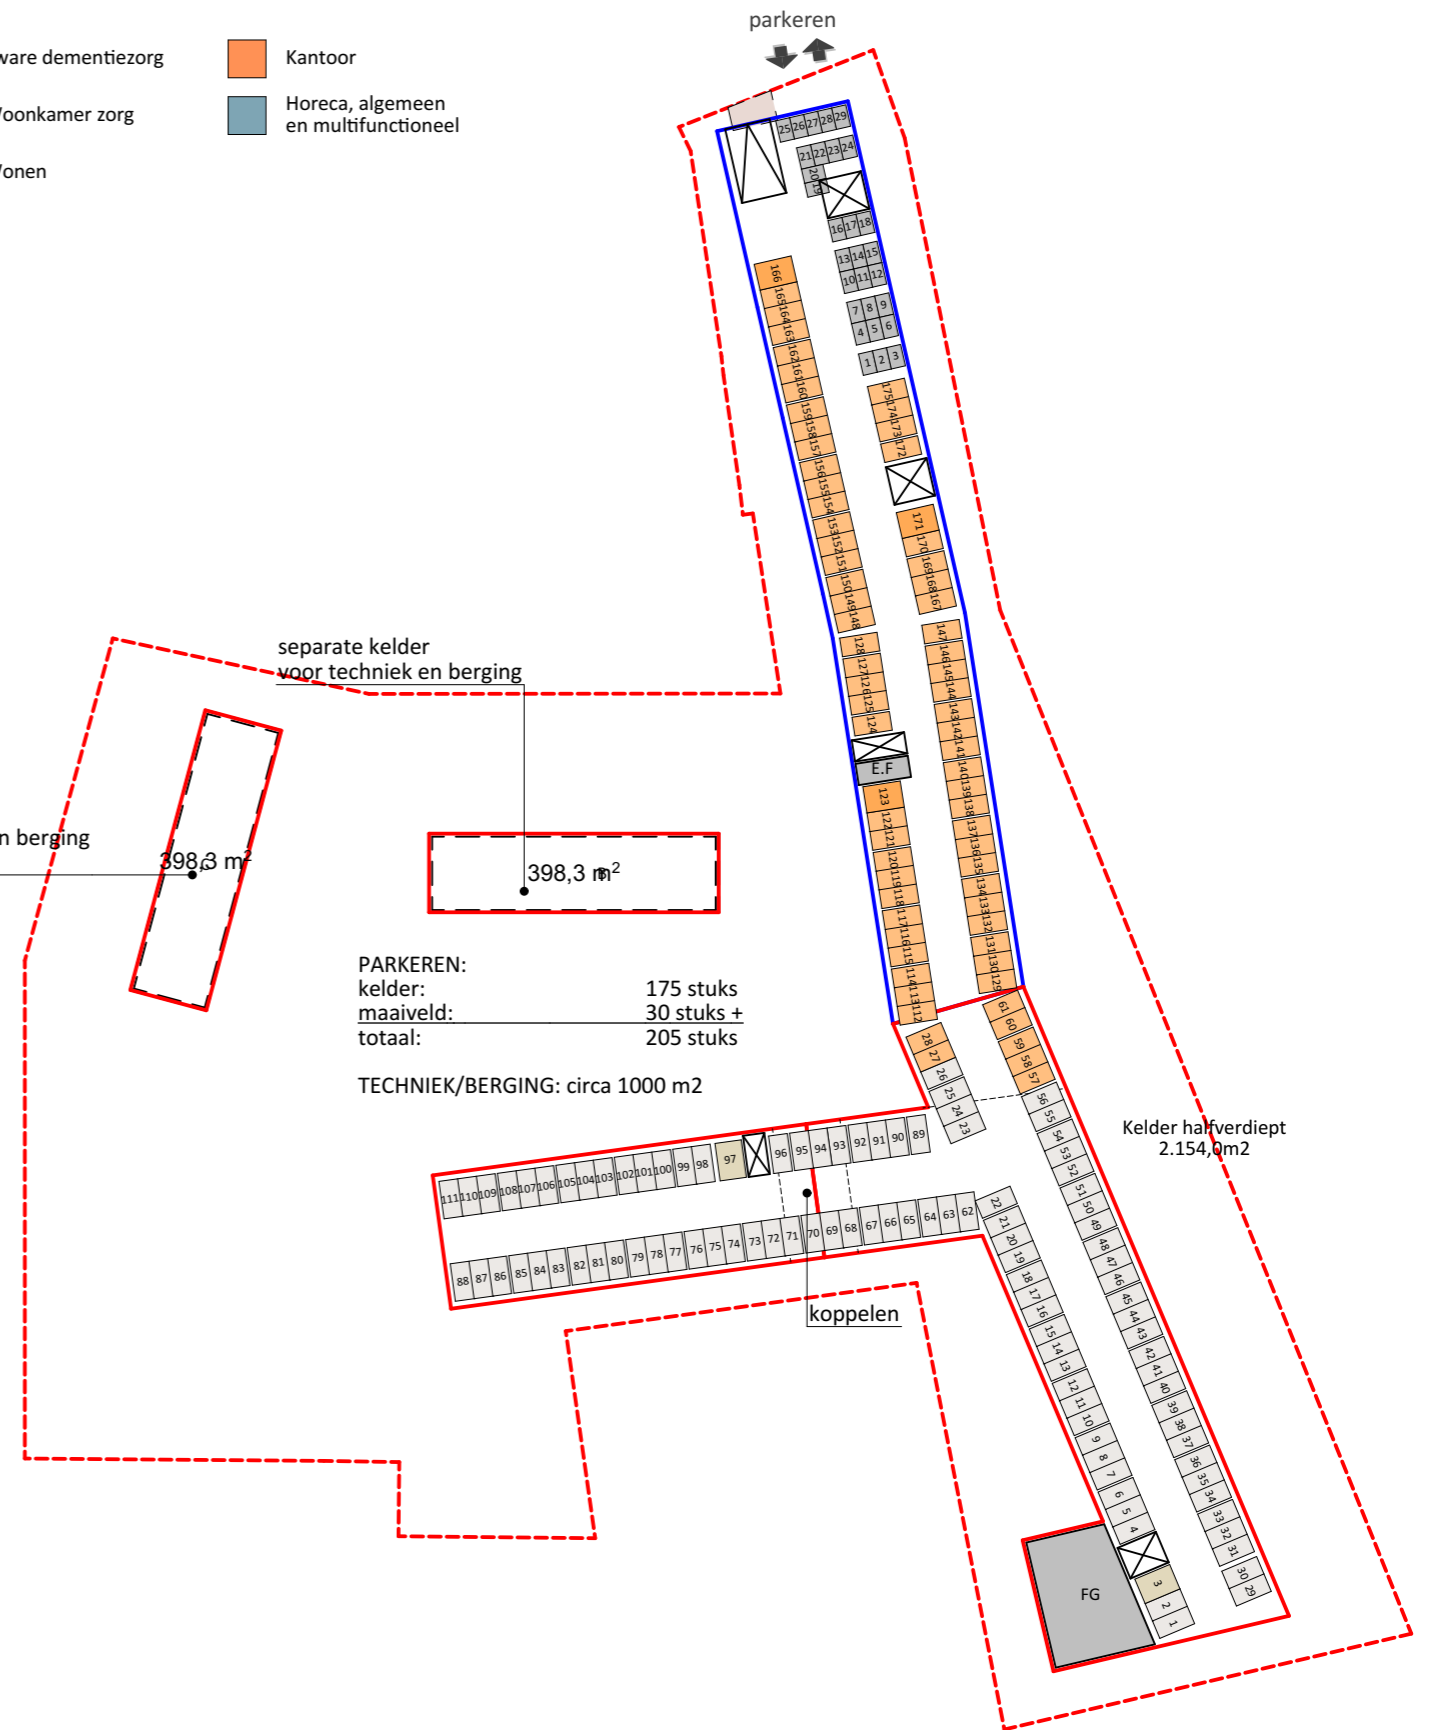

Kelder


PARKEREN:  
kelder: 175 stuks  
maaiveld: 30 stuks +  
totaal: 205 stuks

TECHNIEK/BERGING: circa 1000 m2

Kelder halfverdiept  
2.154,0m2



- Wonen, zorgwonen en lichte zorg 1 stramien
- Wonen, zorgwonen en lichte zorg 1½ stramien
- Somatiek
- Zware dementiezorg
- Woonkamer zorg
- Wonen
- Kantoor
- Horeca, algemeen en multifunctioneel

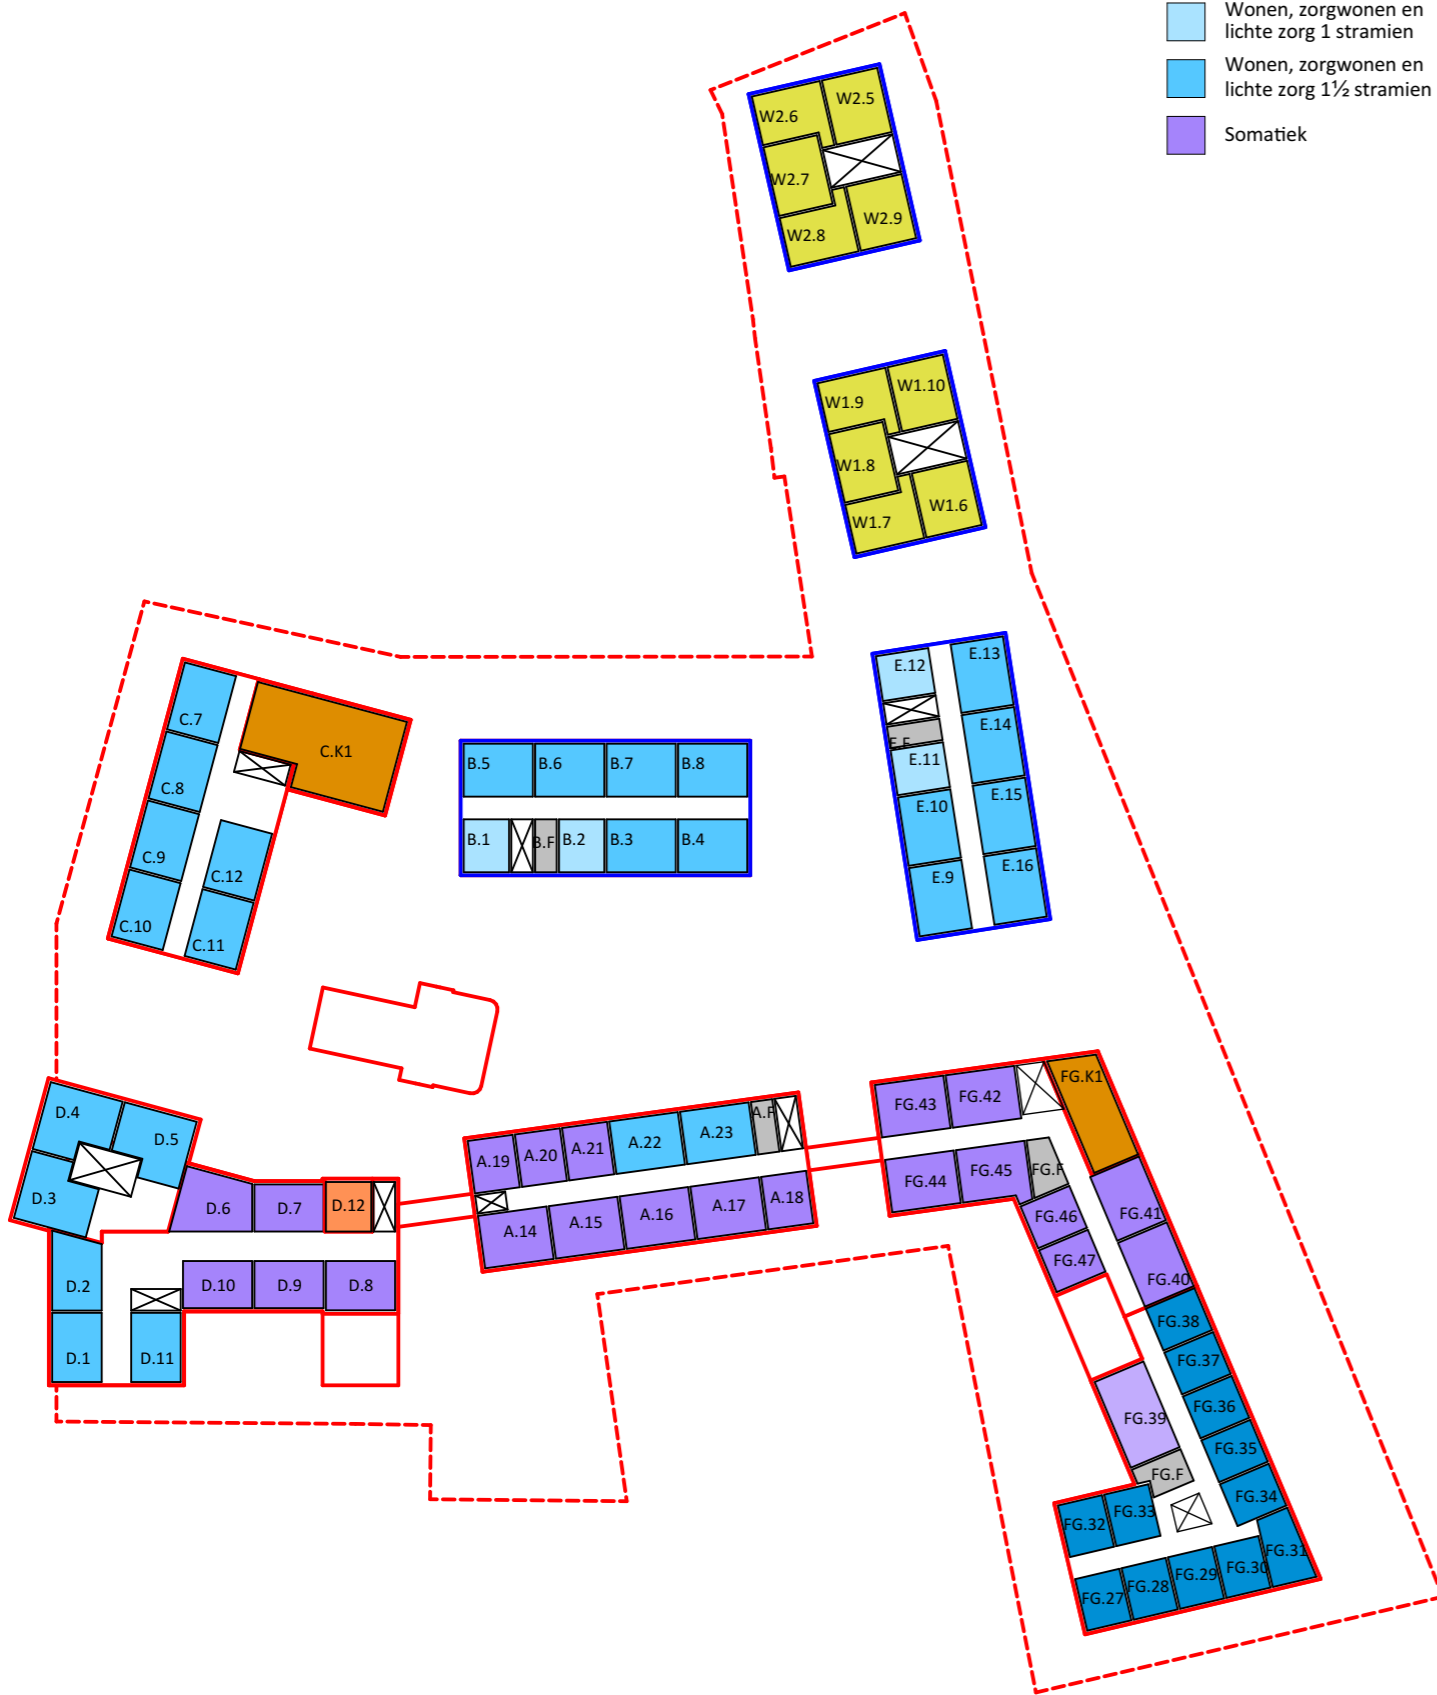

1e verdieping

**PROGRAMMA BVO variant 1**

Type	Oppervlakte
Horeca/alg/mfa	1.830,5
Kantoor	2.287,0
kapel/alg/mfa	240,2
Wonen	2.545,4
Wonen, zorgwonen, lichte zorg en somatiek	14.348,3
Zware dementiezorg	3.462,9
<b>Totaal</b>	<b>24.714,3 m²</b>

**PROGRAMMA GO**









Aantal	Naam	Oppervlakte
LZ-1	Wonen, zorgwonen en lichte zorg	1.008,0
<b>24</b>		<b>1.008,0 m²</b>
LZ-1.5	Wonen, zorgwonen en lichte zorg	6.725,0
<b>97</b>		<b>6.725,0 m²</b>
S-1	Somatiek	252,0
<b>6</b>		<b>252,0 m²</b>
S-1.5	Somatiek	1.557,8
<b>25</b>		<b>1.557,8 m²</b>
W	Woningen	1.893,6
<b>29</b>		<b>1.893,6 m²</b>
ZZ-S	Zware dementiezorg	2.030,6
<b>48</b>		<b>2.030,6 m²</b>
<b>229</b>		<b>13.467,1 m²</b>


- Wonen, zorgwonen en lichte zorg 1 stramien
- Wonen, zorgwonen en lichte zorg 1½ stramien
- Somatiek
- Zware dementiezorg
- Woonkamer zorg
- Wonen
- Kantoor
- Horeca, algemeen en multifunctioneel



2e verdieping

3e verdieping

- |   |  |  |
|---|--|--|
|  Wonen, zorgwonen en lichte zorg 1 stramien  |  Zware dementiezorg |  Kantoor                              |
|  Wonen, zorgwonen en lichte zorg 1½ stramien |  Woonkamer zorg     |  Horeca, algemeen en multifunctioneel |
|  Somatiek                                    |  Wonen              |  |

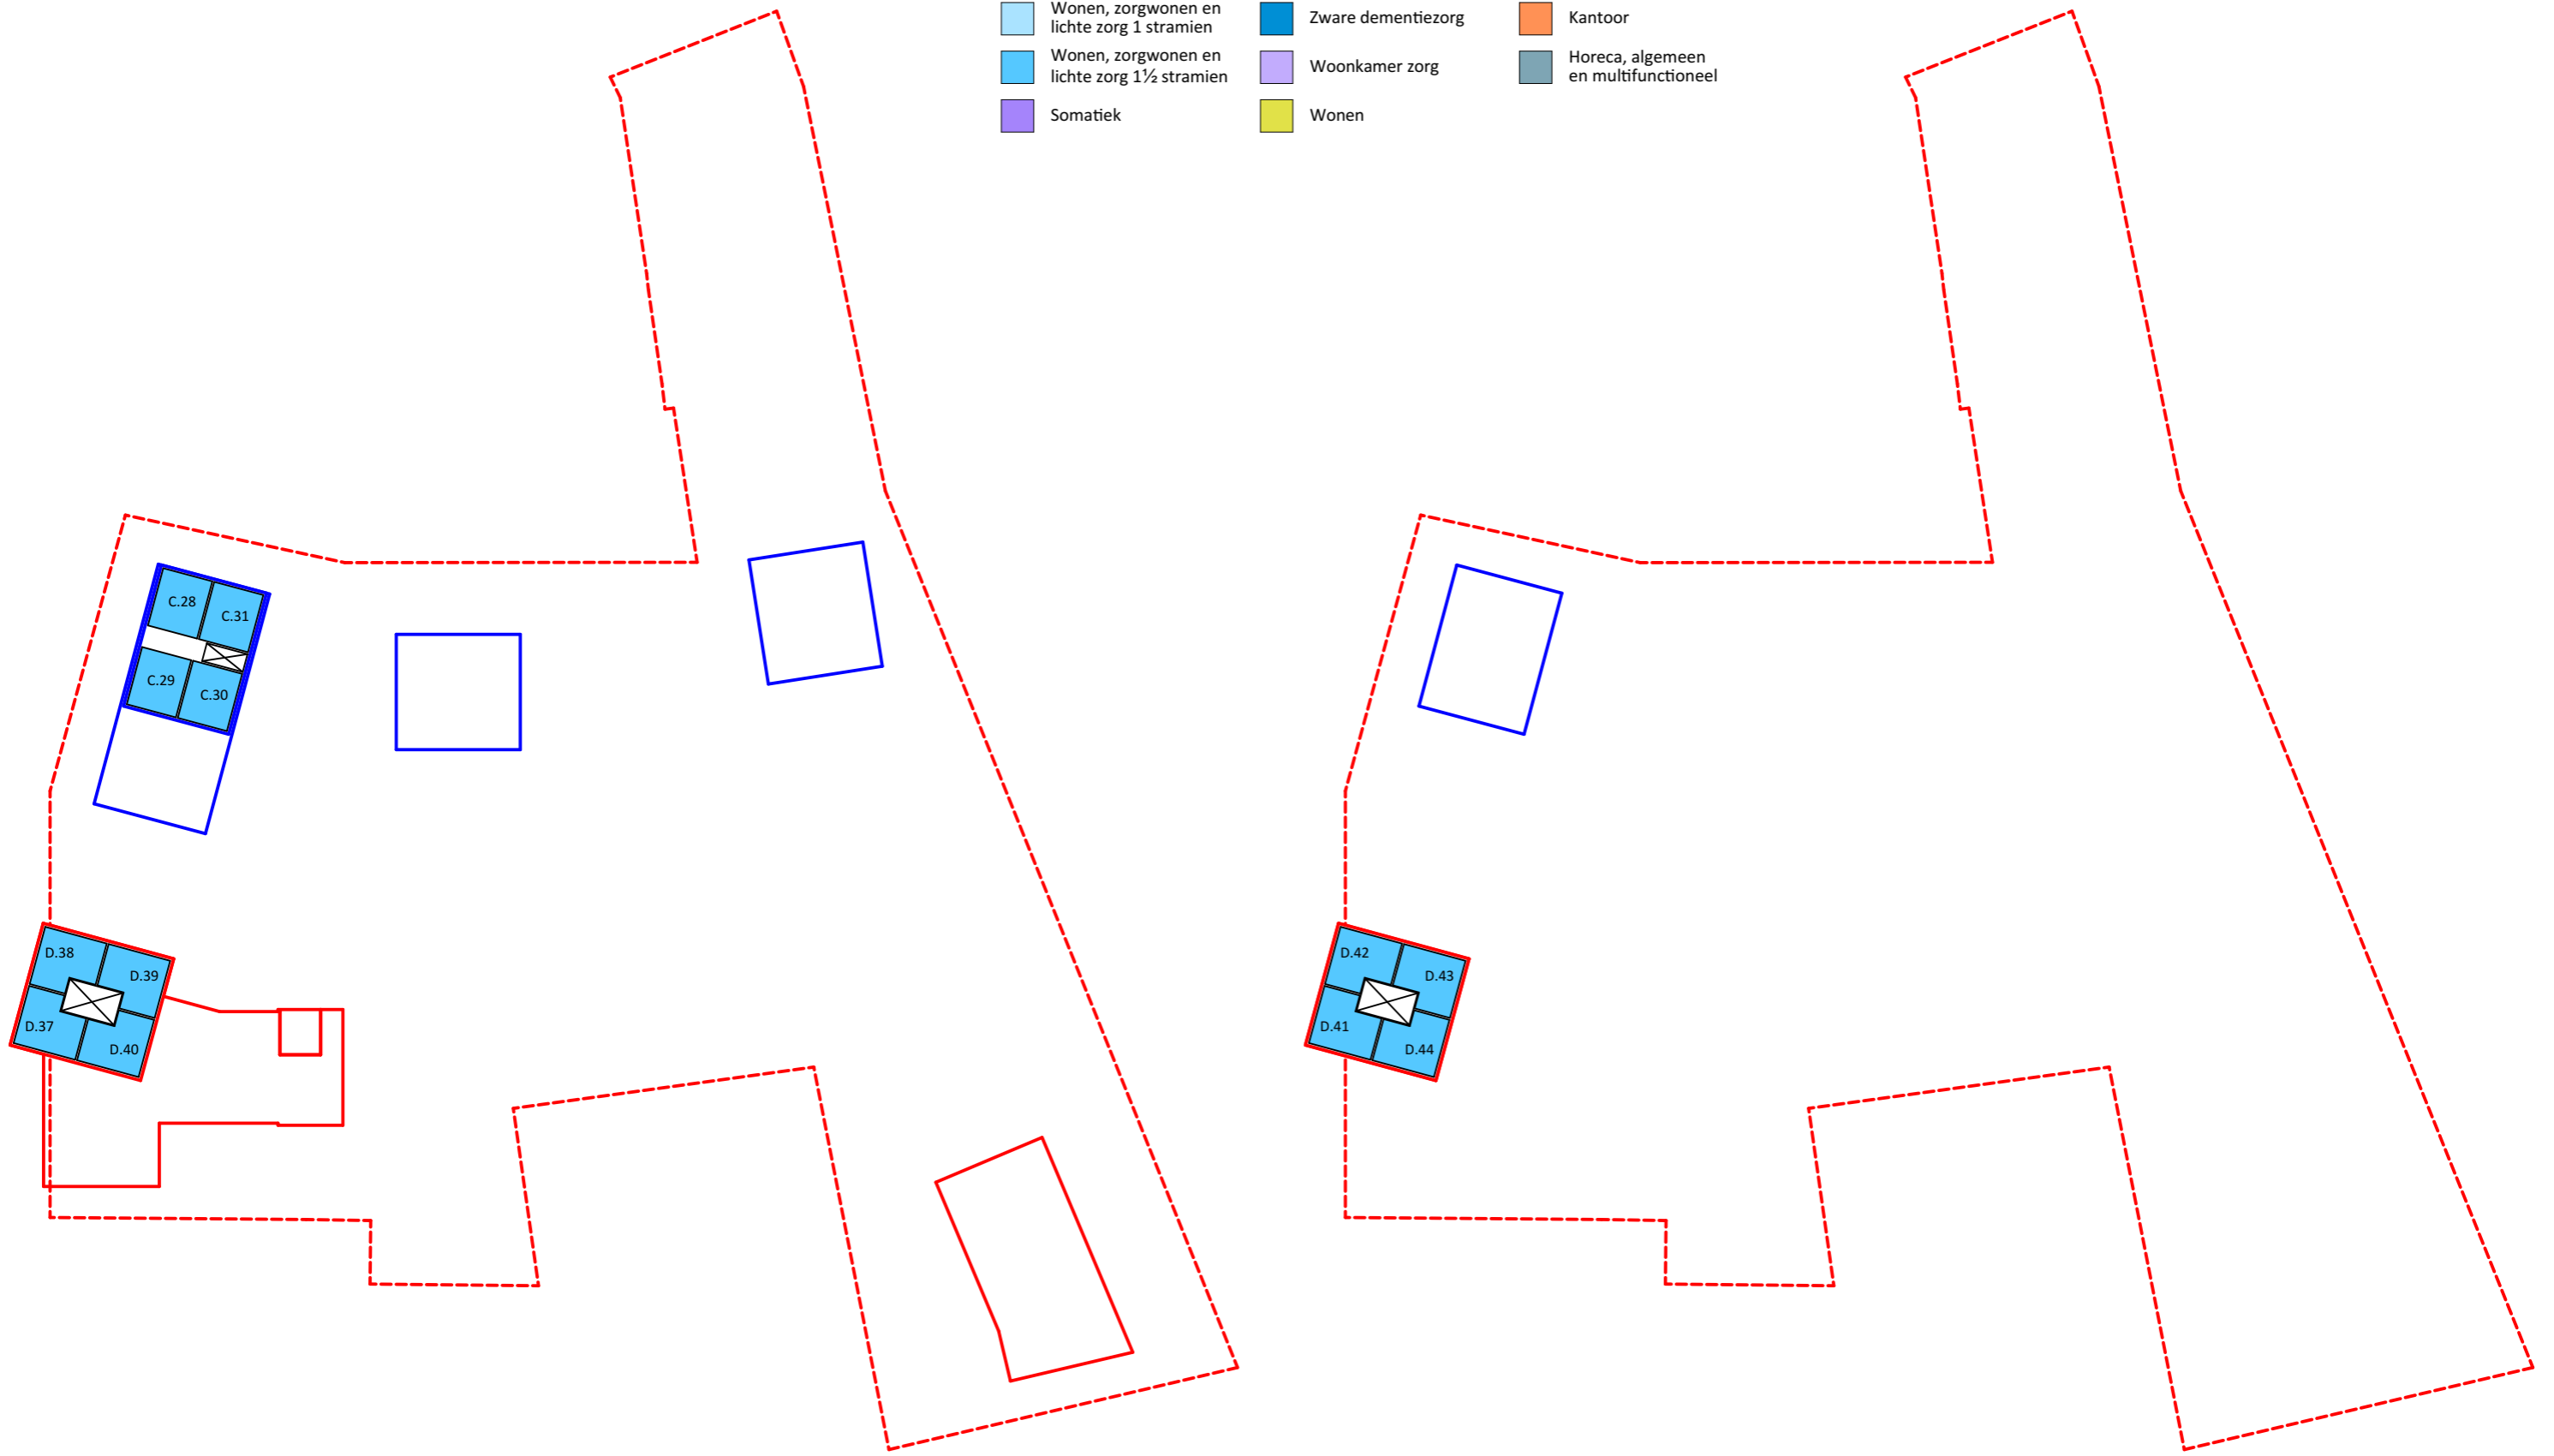

4e verdieping

5e verdieping

1711  
SO

4e & 5e verdieping  
Alphonsus Helmond

1:1000

17-01-2022

**JYB**  
ARCHITECTEN